


Schulzen-
weg

Zufahrt bis
Nr. 25
frei

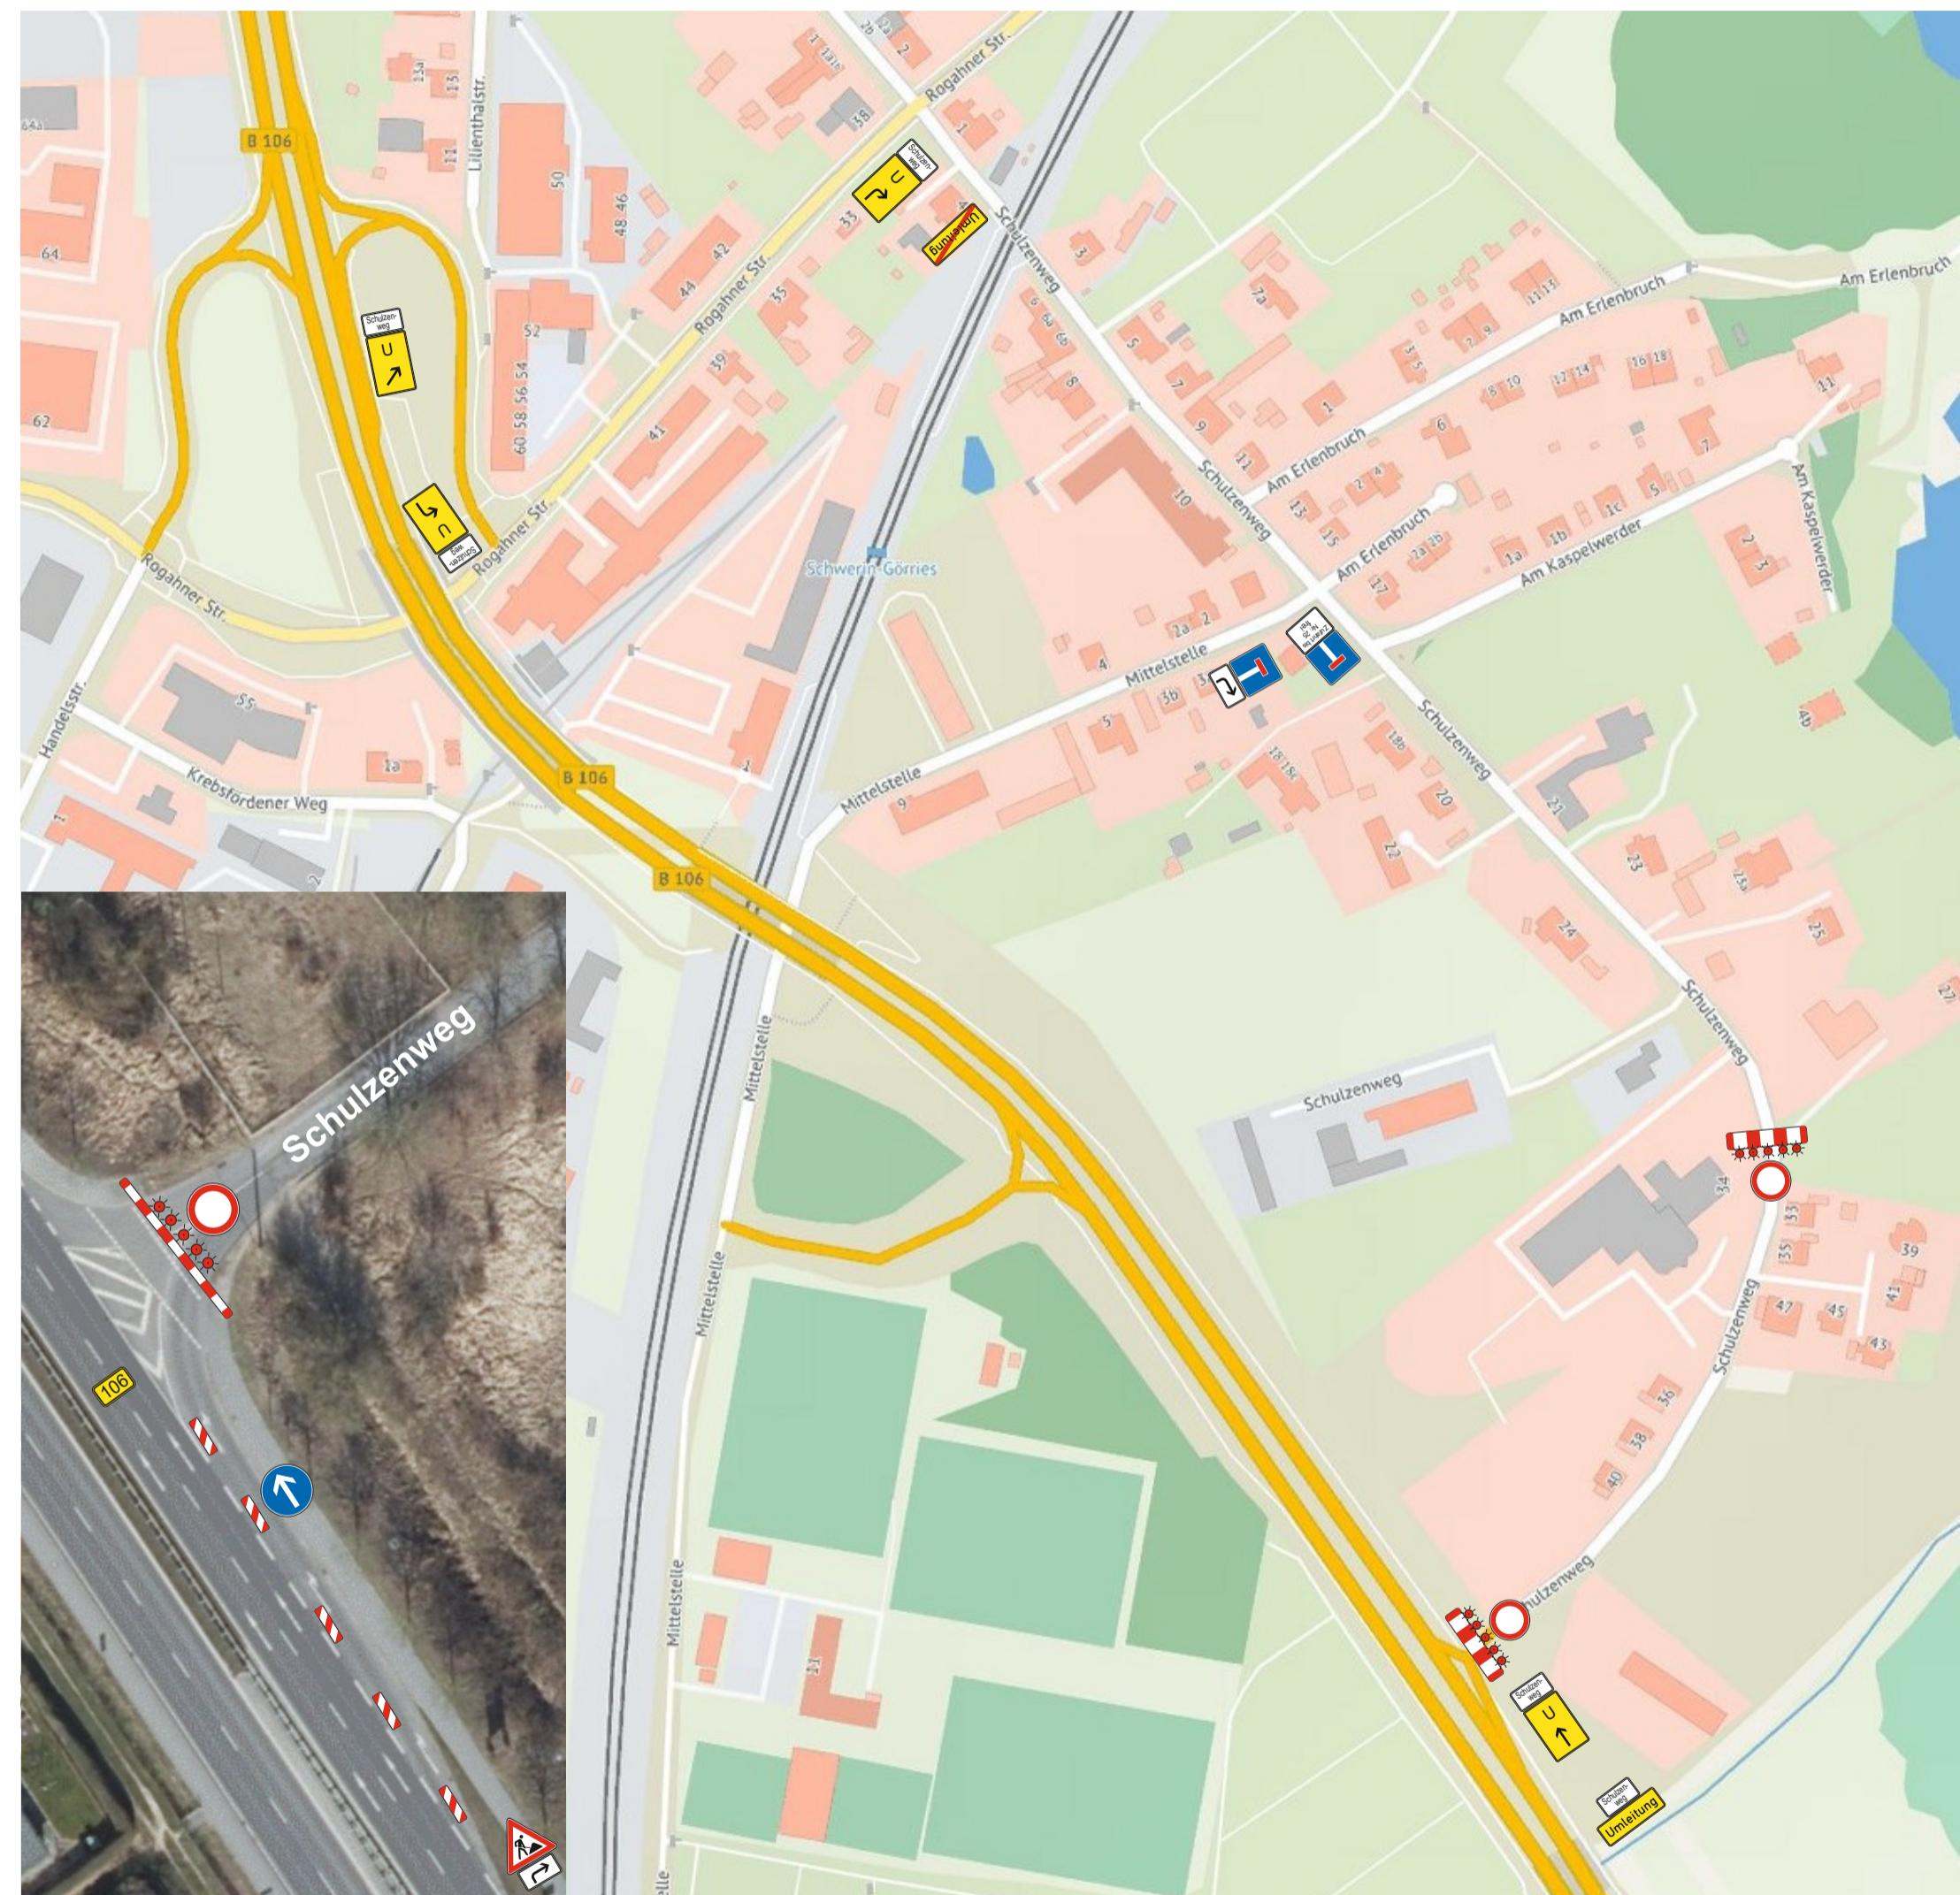

Antragsteller	Matthäi GmbH & Co. KG		
Ort / Straße	Schwerin, Schulzenweg 2.TA	Zeichner	Andreas Knoll
Beschreibung	Straßen- u. Gehwegbau	Blatt-Nr.	01
Bauzeit	ab 12.01.2026 bis 30.04.2026	Datum	02.12.2025

VLT Verkehrsleitechnik Schwerin GmbH
Verkehrssicherung • Markierung • Beschilderung

Zeppelinstraße 18 19061 Schwerin
Tel.: 0385/ 6410633 E-Mail: vlt-sn@gmx.de