


Detail



Detail

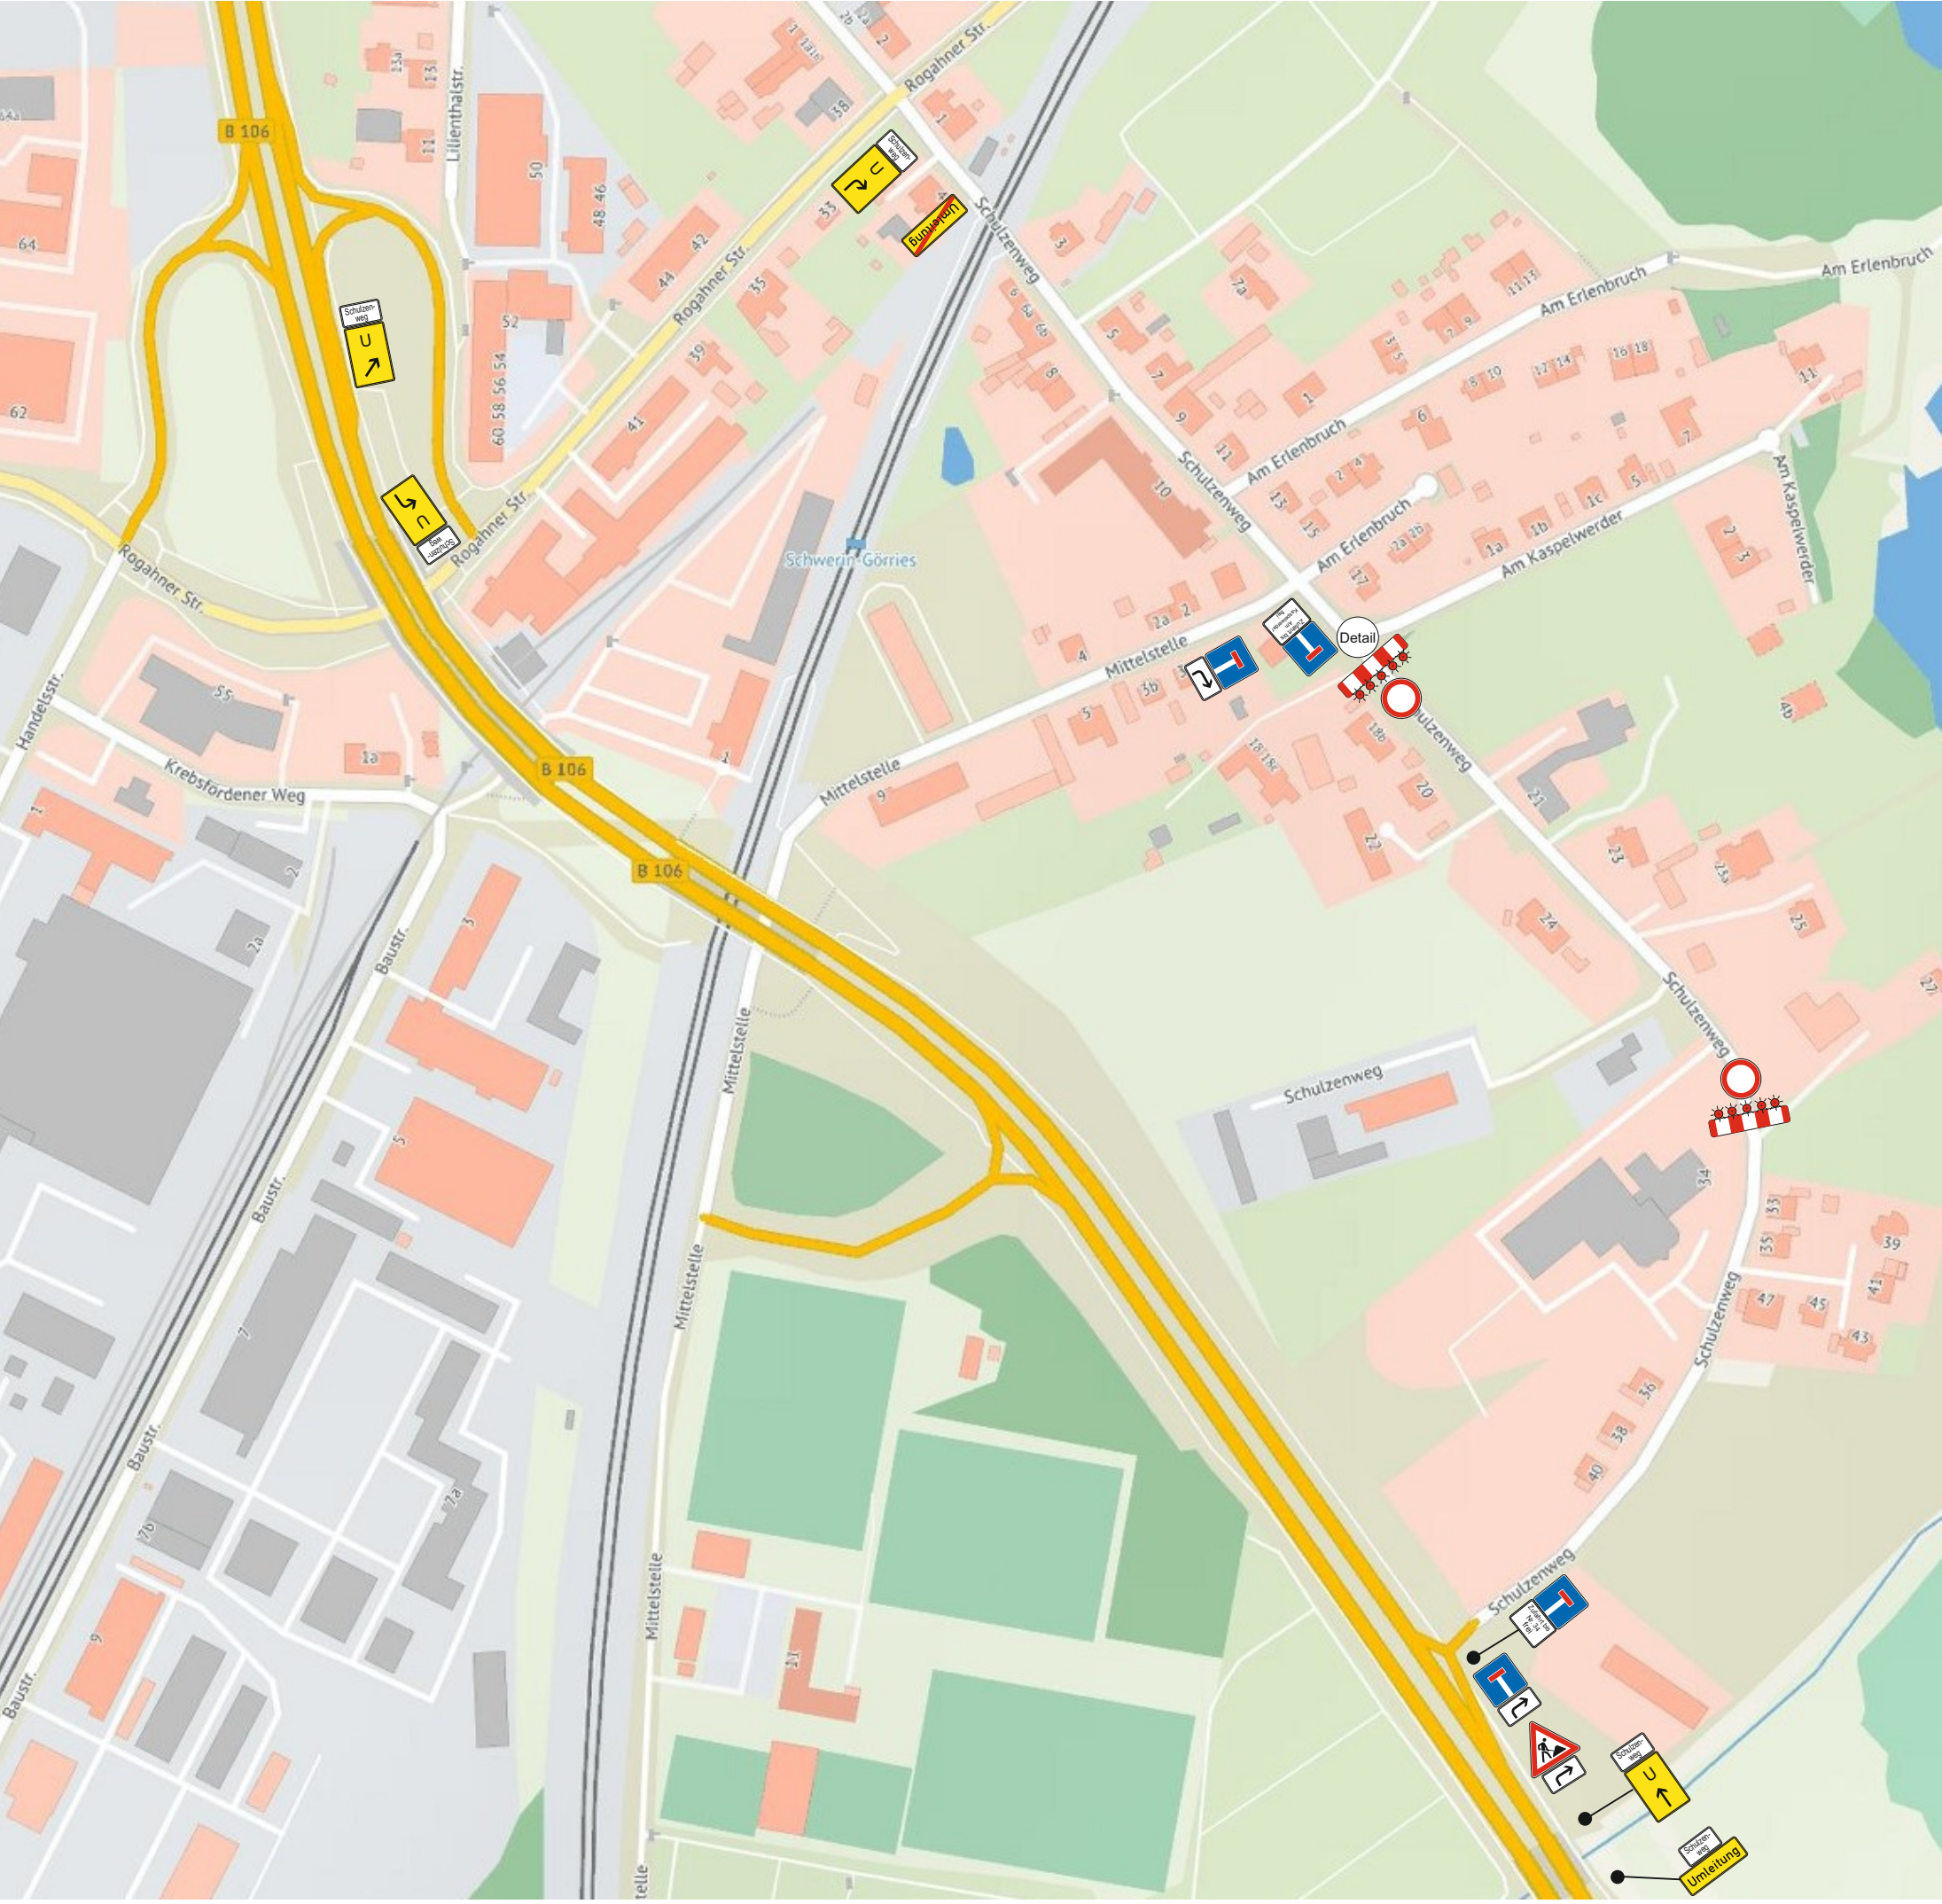

Antragsteller	Matthäi GmbH & Co. KG		
Ort / Straße	Schwerin, Schulzenweg 3.TA	Zeichner	Andreas Knoll
Beschreibung	Straßen- u. Gehwegbau	Blatt-Nr.	01
Bauzeit	ab 15.06.2026 bis 31.08.2026	Datum	24.04.2026

VLT

Verkehrsleittechnik Schwerin GmbH

Verkehrssicherung • Markierung • Beschilderung

Zeppelinstraße 18

19061 Schwerin

Tel.: 0385/ 6410633

E-Mail: vlt-sn@gmx.de