


Verkehrszeichenplan

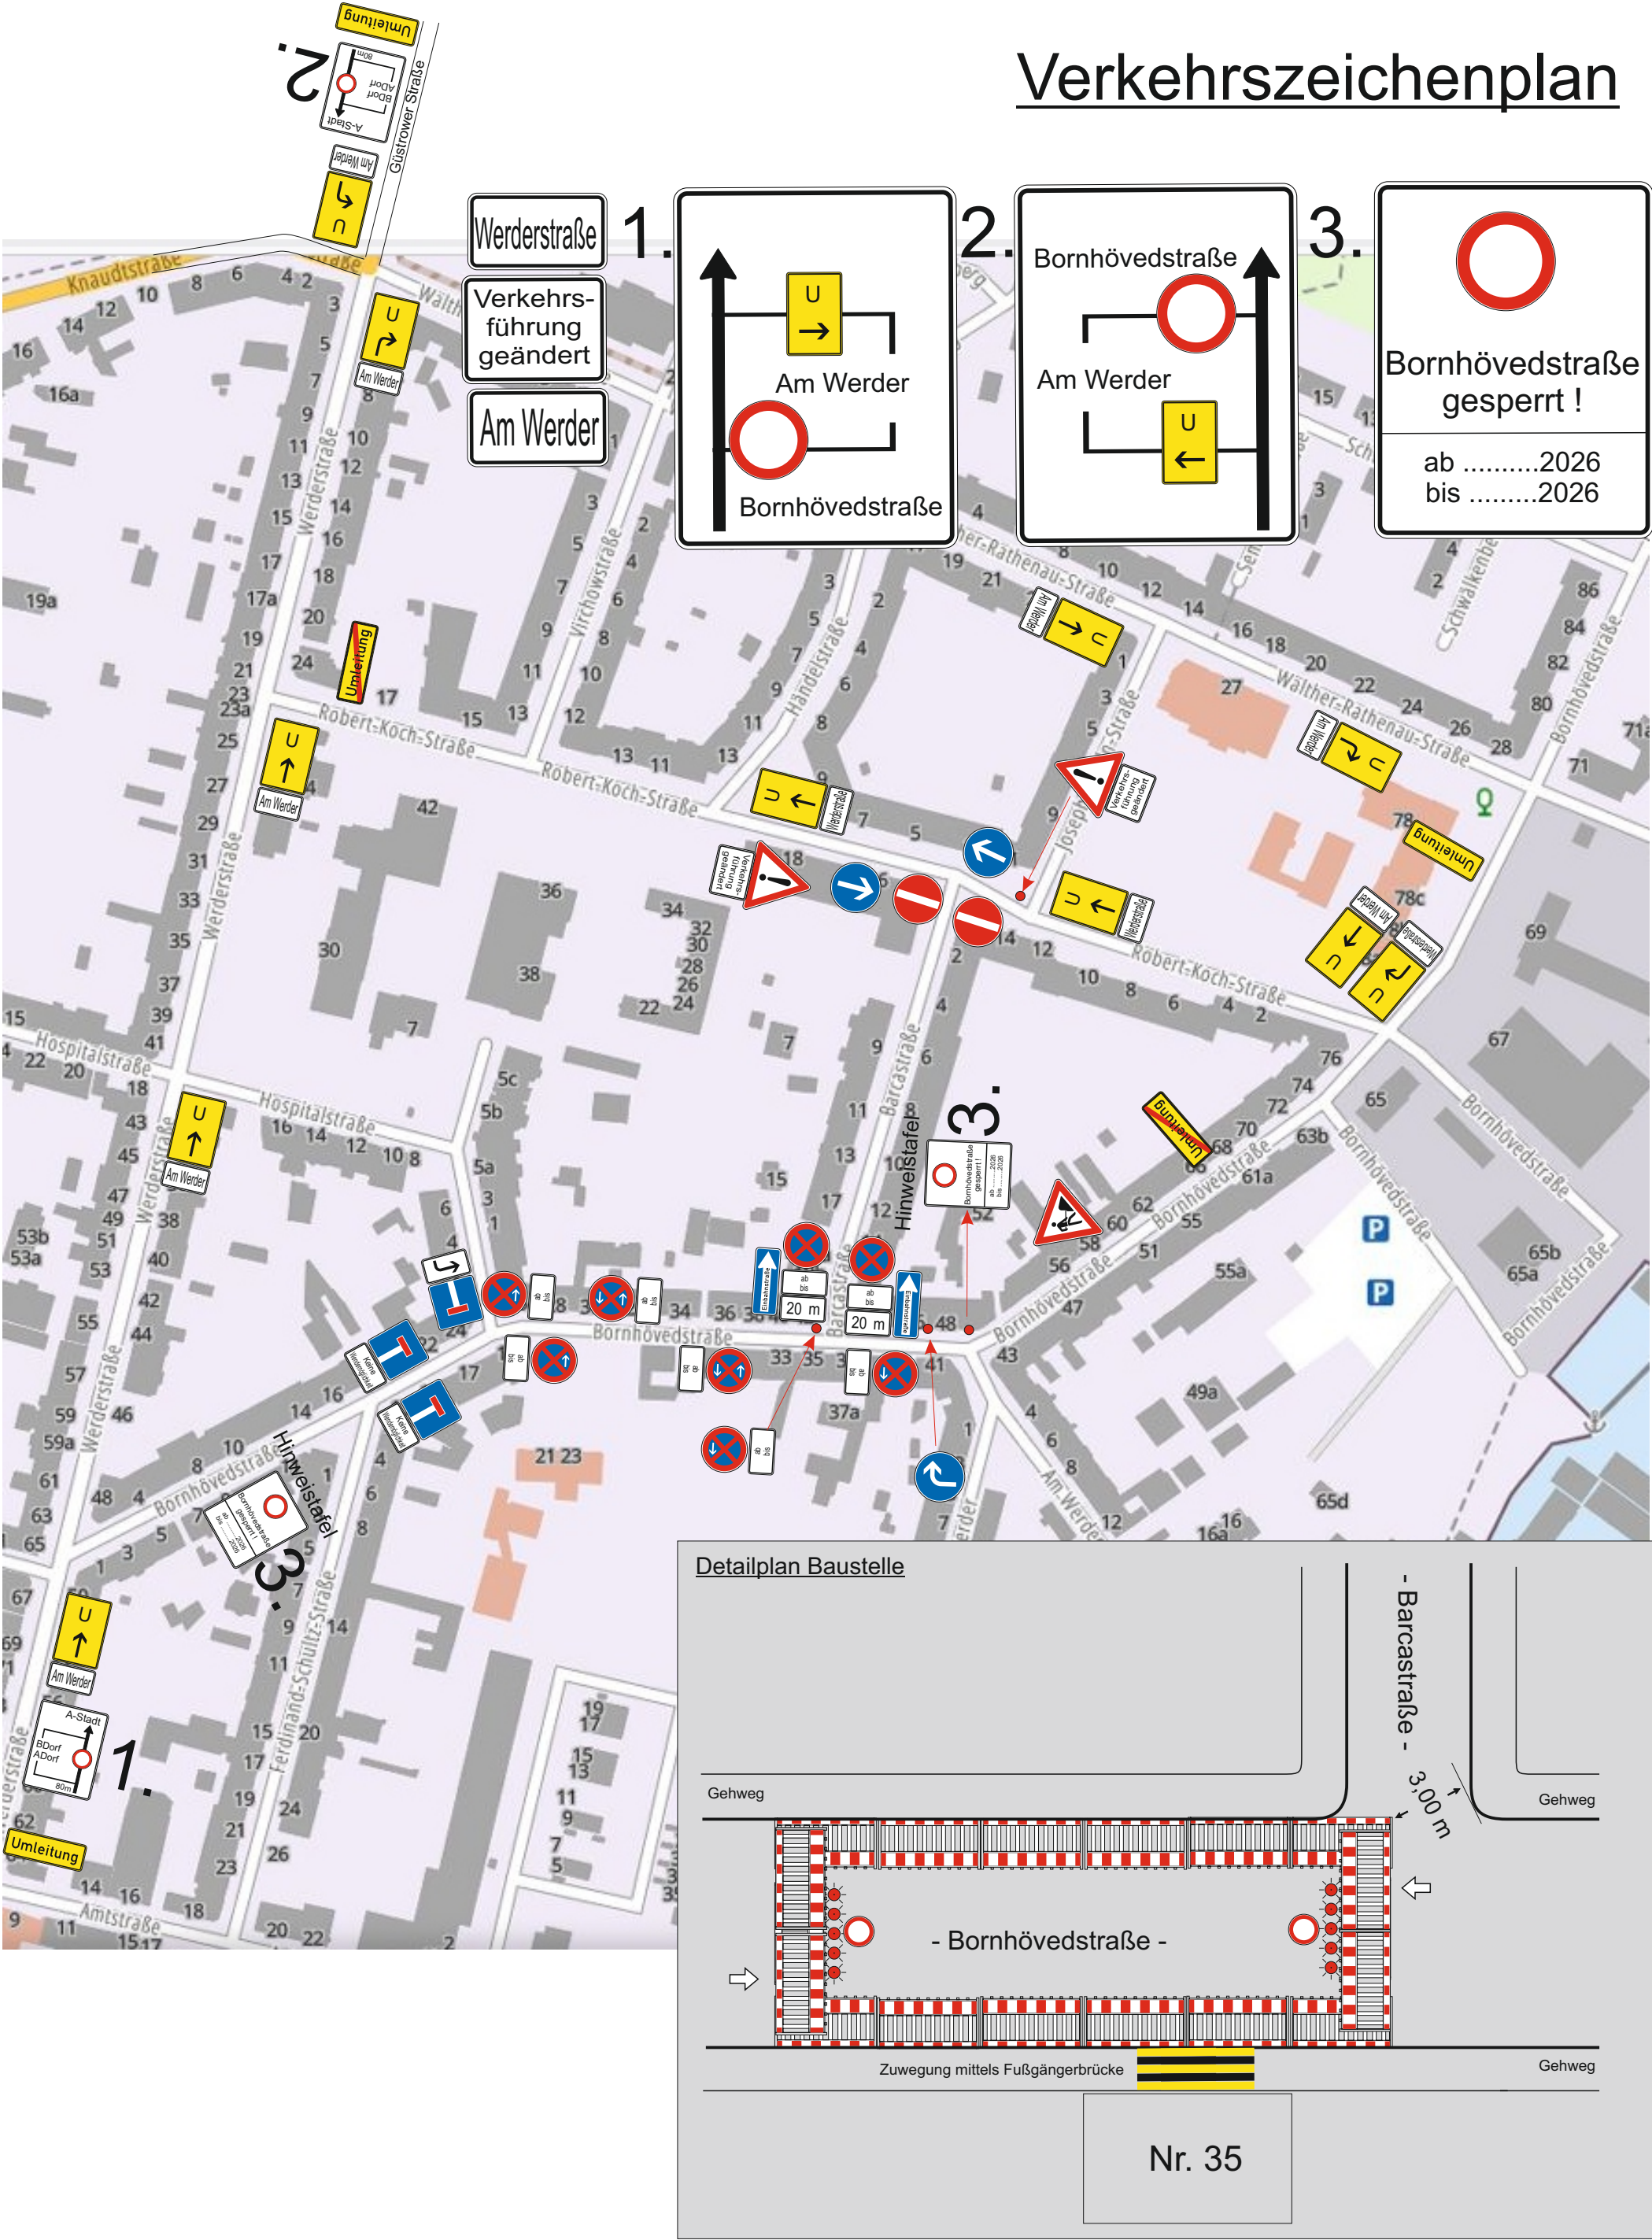

Antragsteller	Dau Rohrleitungsbau GmbH	Zeichner	Herr Fuhrmann
Ort / Straße	Schwerin, Bornhövedstraße	Blatt-Nr.	01.
Beschreibung		Datum	20.07.2026
Bauzeit	ab 03.08.2026 bis 31.08.2026		

**VLT** Verkehrsleittechnik Schwerin GmbH

Verkehrssicherung • Markierung • Beschilderung

Zeppelinstraße 1819061 Schwerin
Tel.: 0385/ 6410633E-Mail: vlt-sn@gmx.de