


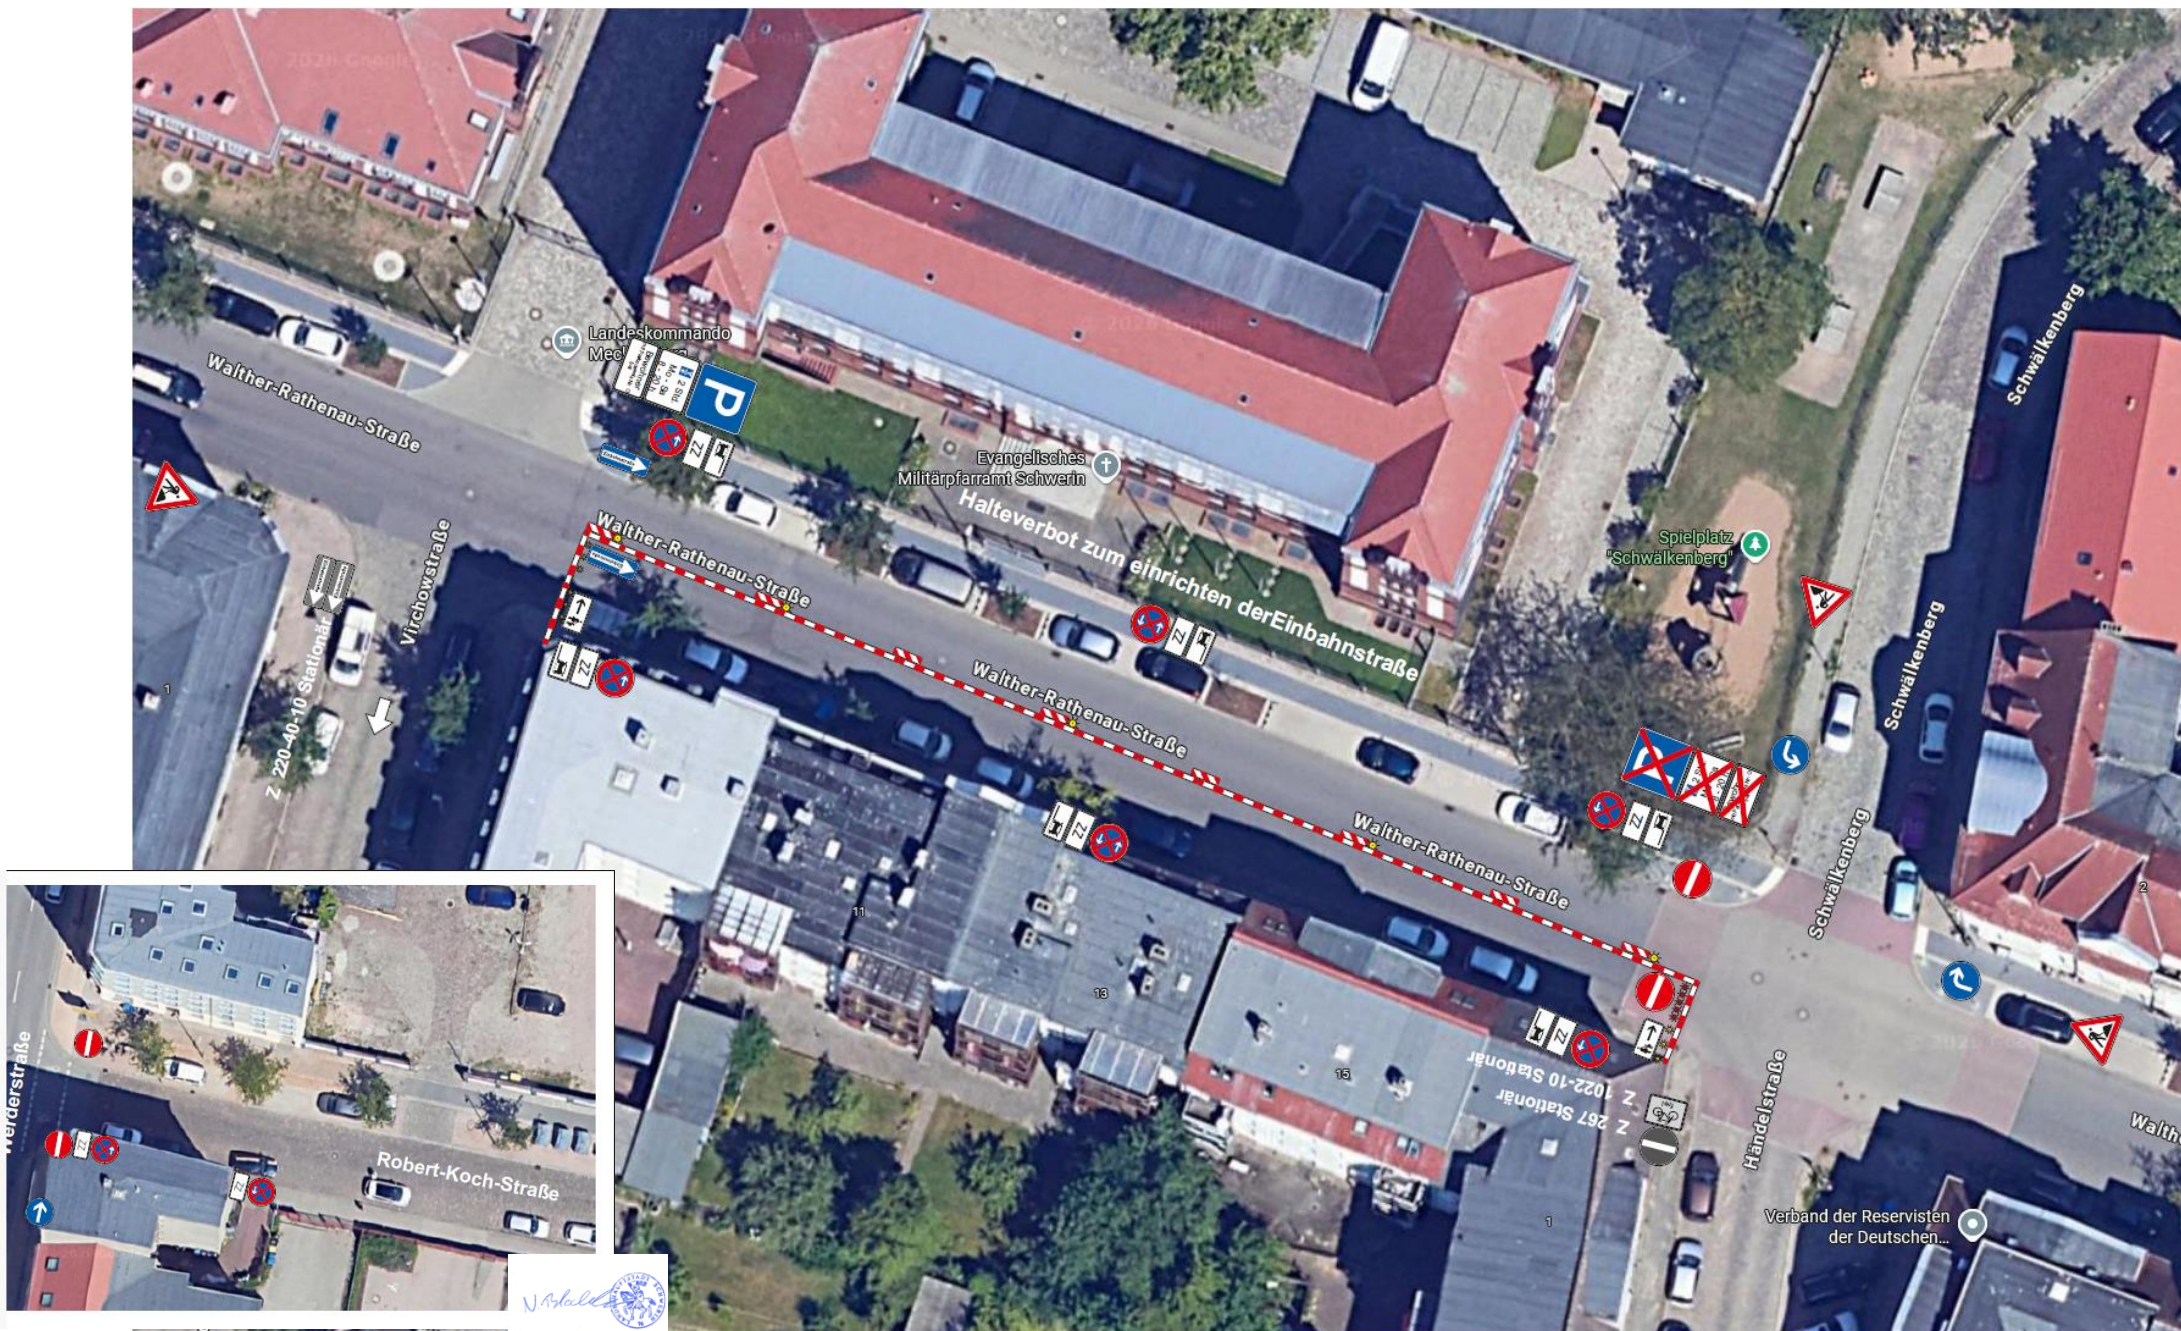

|               |                                                    |           |               |
|---------------|----------------------------------------------------|-----------|---------------|
| Antragsteller | TSS Tief- und Straßenbau Schwerin GmbH             |           |               |
| Ort / Straße  | Schwerin, Walther-Rathenau-Straße 2.BA             | Zeichner  | Andreas Knoll |
| Beschreibung  | Gewegsanierung                                     | Blatt-Nr. | 01            |
| Bauzeit       | ab 12.08.2026 bis <del>30.10.2026</del> 31.08.2026 | Datum     | 05.08.2026    |

**VLT** Verkehrsleittechnik Schwerin GmbH  
 Verkehrssicherung • Markierung • Beschilderung  
 Zeppelinstraße 18 19061 Schwerin  
 Tel.: 0385/ 6410633 E-Mail: vlt-sn@gmx.de