


Verkehrszeichenplan



Antragsteller	TSS Tief- und Straßenbau Schwerin GmbH		
Ort / Straße	Schwerin, Greifswalder Straße	Zeichner	Herr Fuhrmann
Beschreibung	Fräs - , Asphaltarbeiten	Blatt-Nr.	02.
Bauzeit	ab 03.08.2026 bis 21.08.2026	Datum	26.05.2026


VLT Verkehrsleittechnik Schwerin GmbH
 Verkehrssicherung • Markierung • Beschilderung
 Zeppelinstraße 18 19061 Schwerin
 Tel.: 0385/ 6410633 E-Mail: vlt-sn@gmx.de

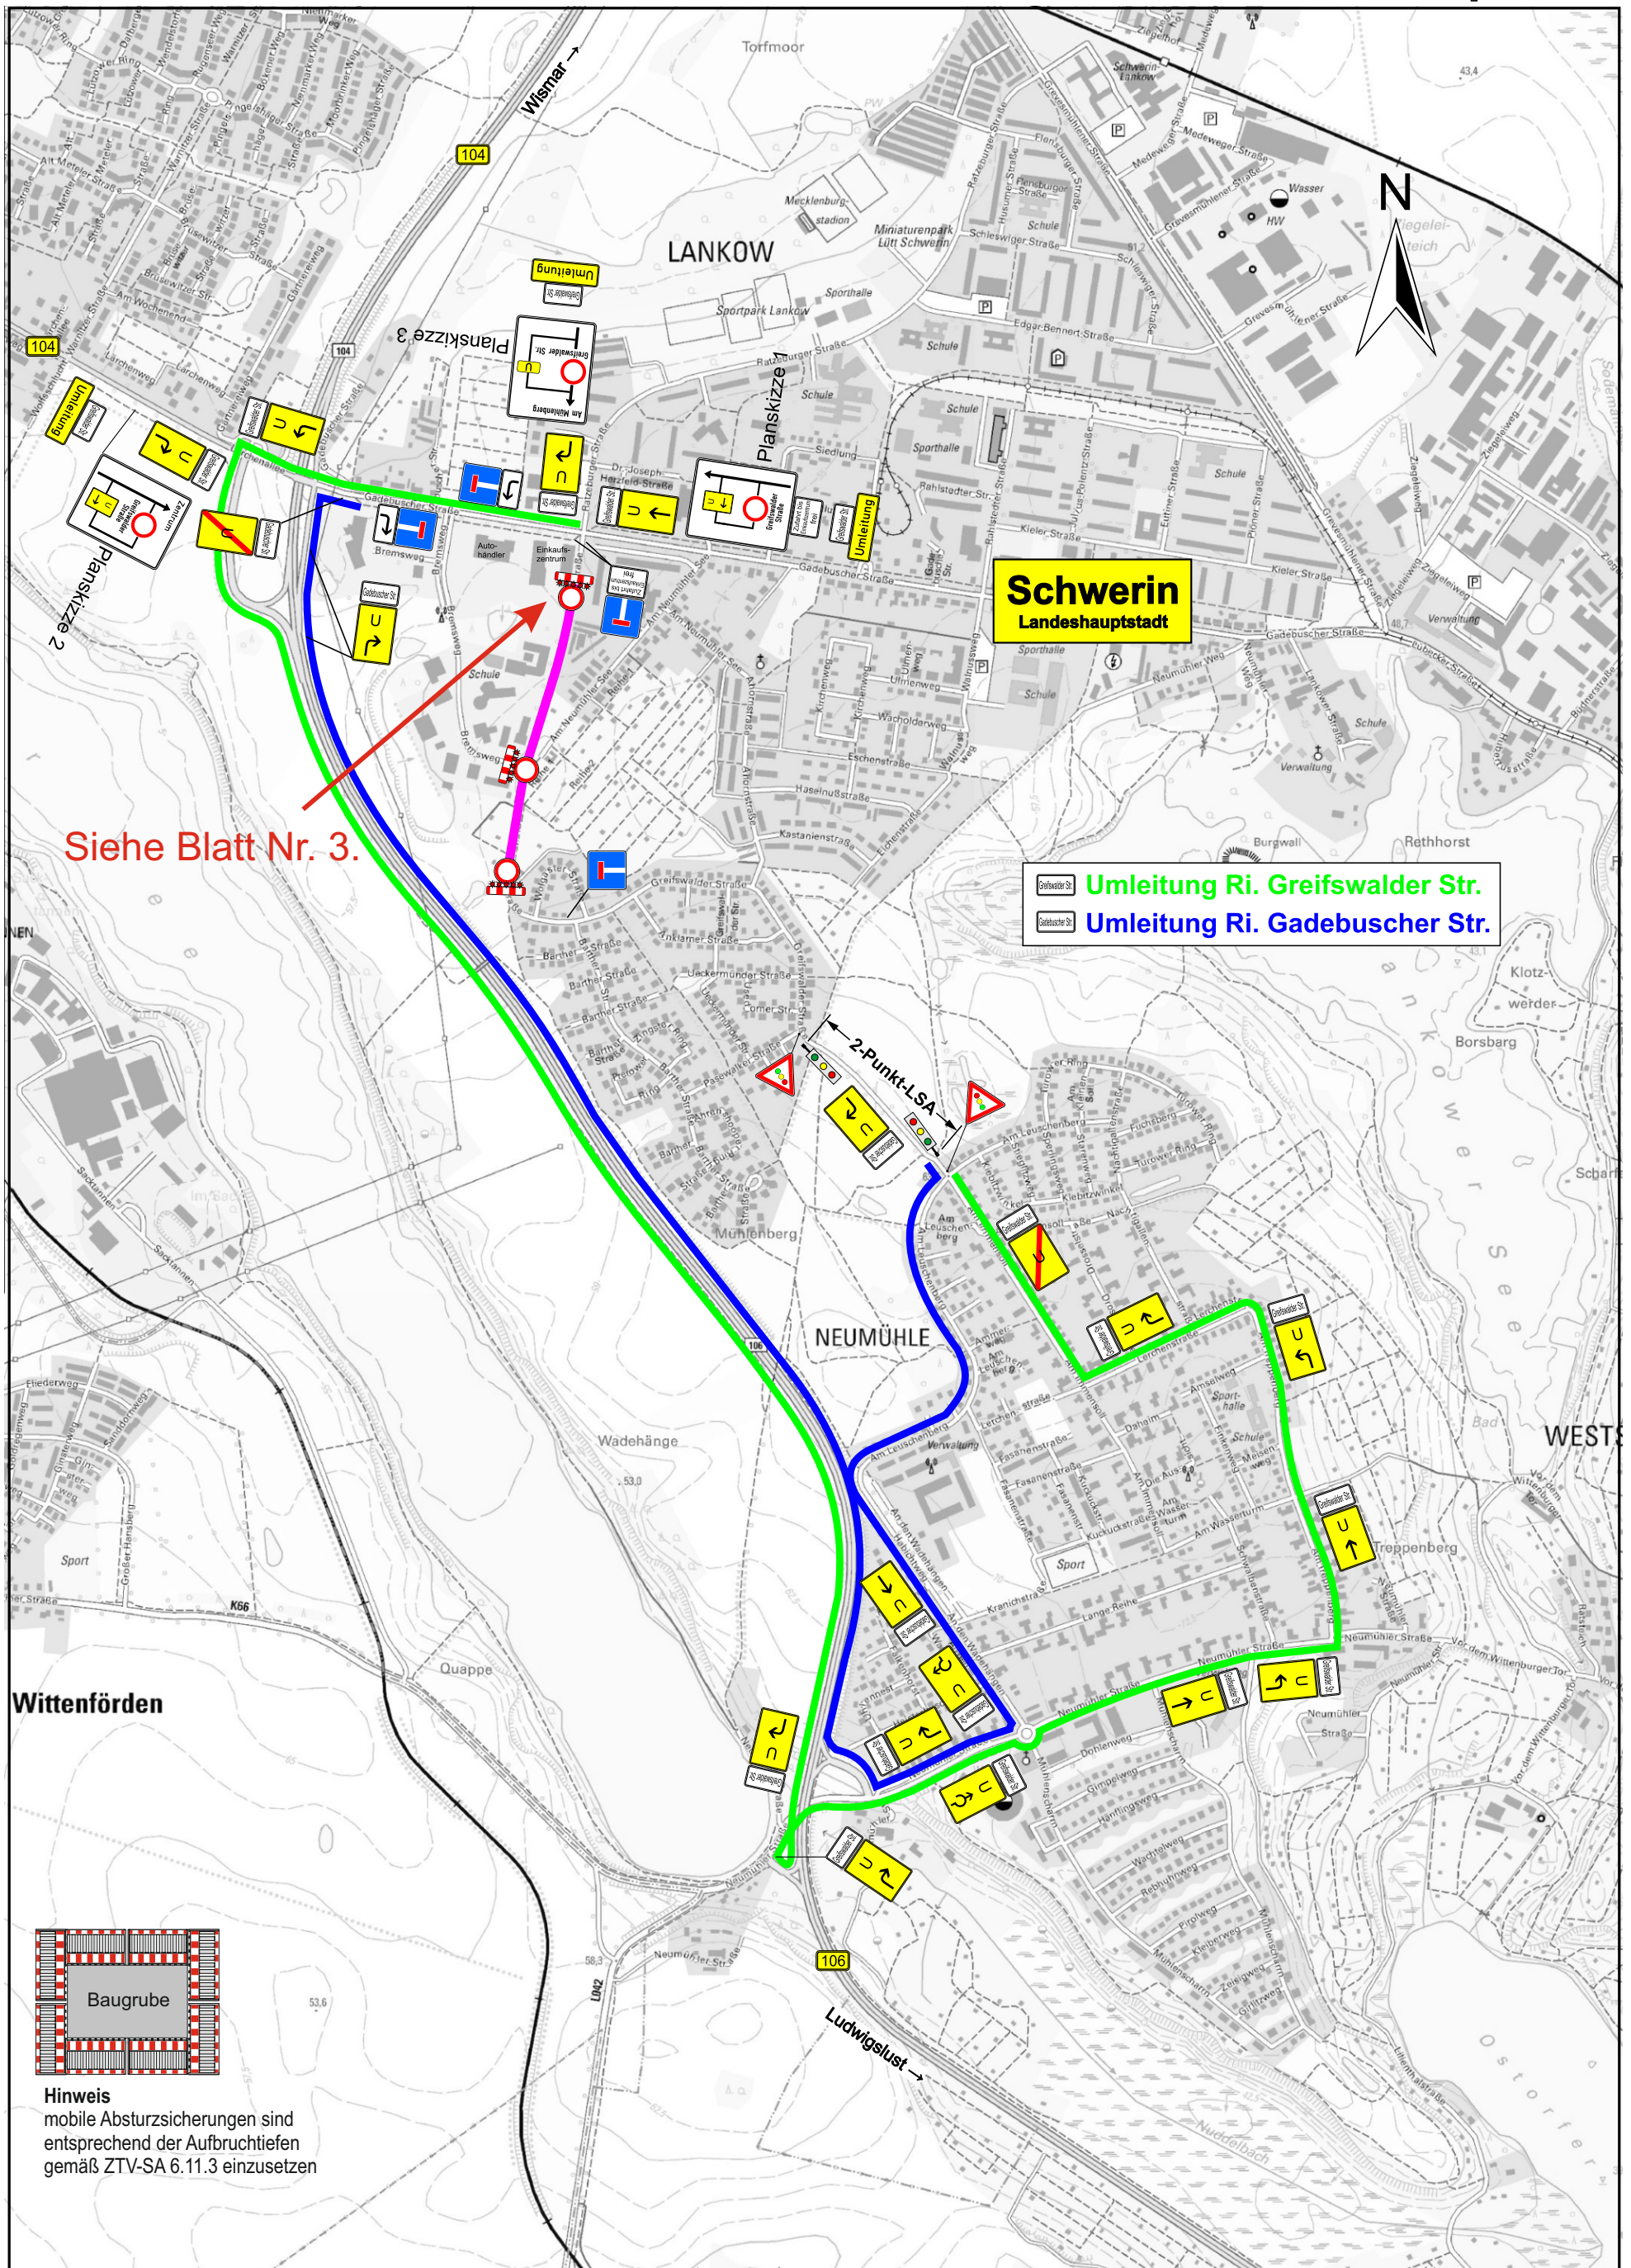