


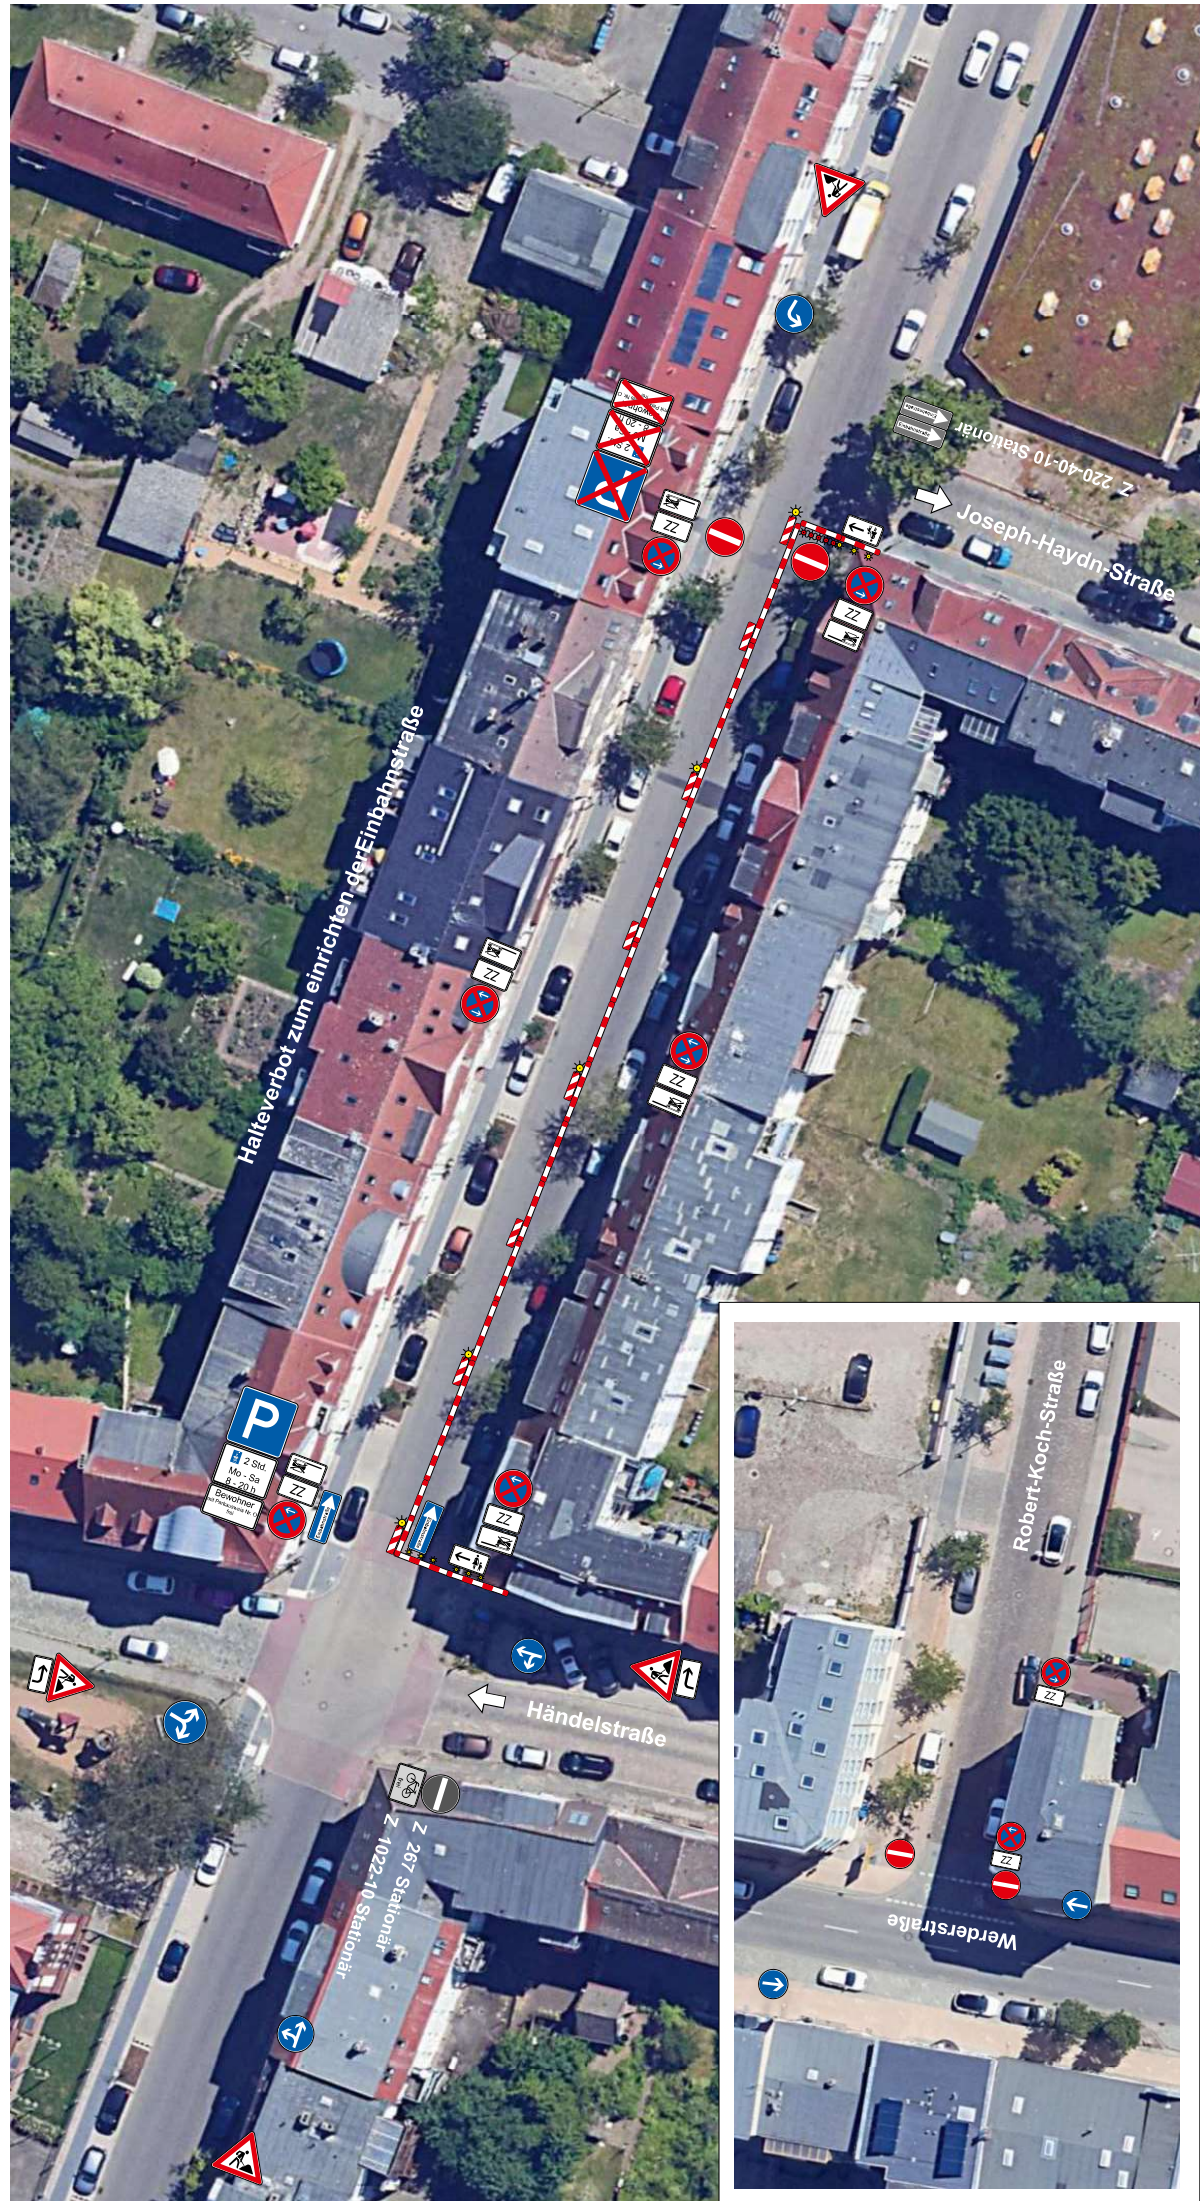

VLT

Verkehrsleittechnik Schwerin GmbH
Verkehrssicherung•Markierung•Beschilderung
Zeppelinstraße 18
Tel.: 0385/ 6410633
E-Mail: vlt-sn@gmx.de

19061 Schwerin

0385/ 6410633

E-Mail: vlt-sn@gmx.de

Antragsteller	TSS Tief- und Straßenbau Schwerin GmbH		
Ort / Straße	Schwerin, Waltherrathenau-Straße 3.BA		
Beschreibung	Gewegsanierung	Zeichner	Andreas Knoll
Bauzeit	ab 24.09.2026 bis 13.11.2026	Blatt-Nr.	01
	18.09.2026	Datum	04.09.2026

