


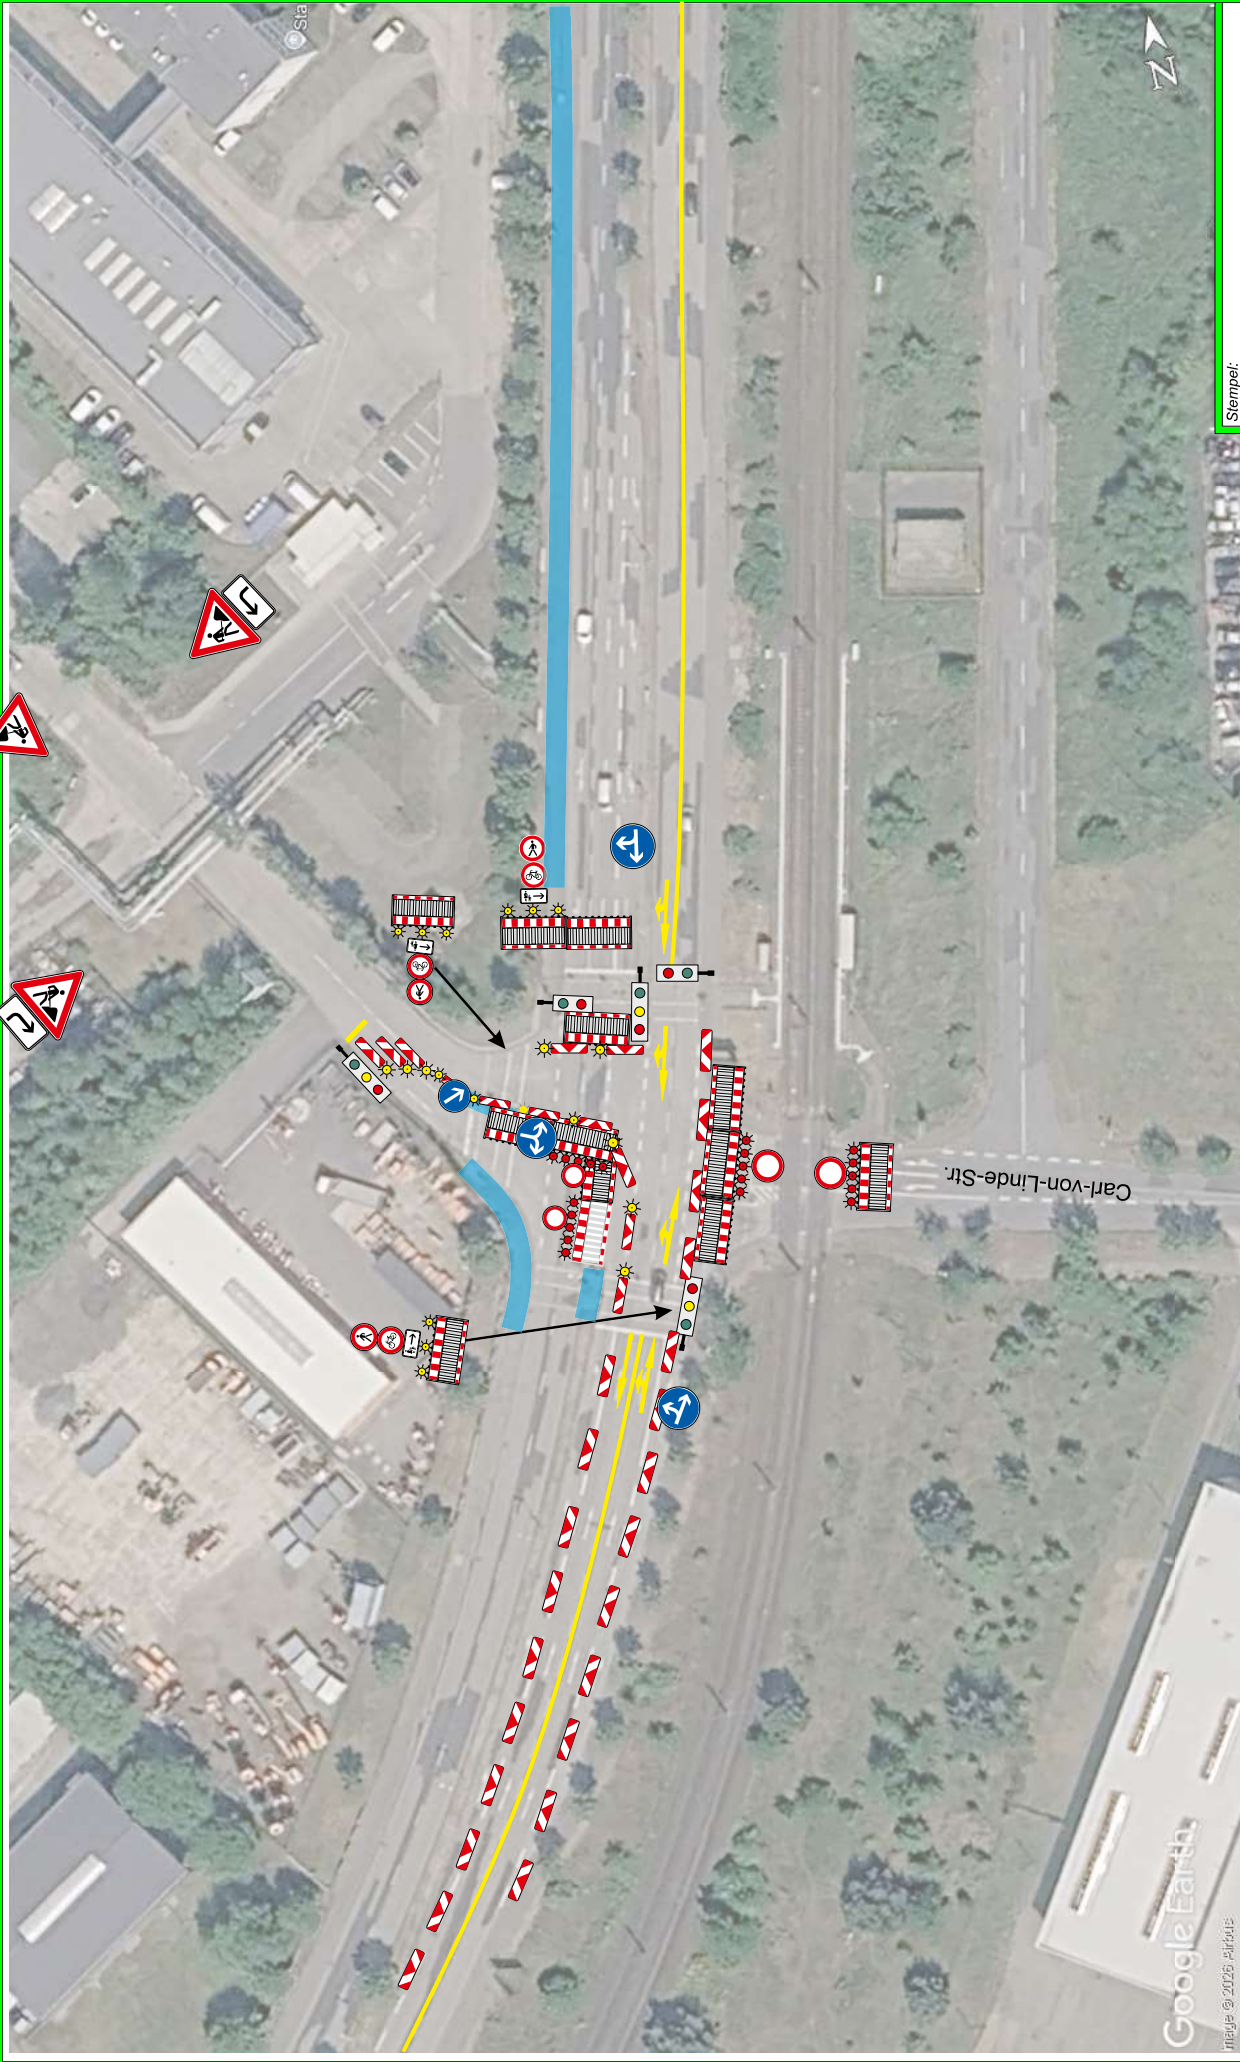

Stempel:

straat 1
Planbureau voor de Stads- en Landbouwkultuur

Project	Pampower Stra�e		
Standort	4. BA Kreuzung SBA	Zeichner	N. J�hnke
Beschreibung	Verkehrsf�hrung SBA	Blatt-Nr.	13_4_BA
Zeitraum	28.09. - 06.11.2026	Datum	14.09.2026

Notizen:

■ Baubereiche Geh- und Radweg




Stempel:

straat 1

Projekt	Pampow Straße		
Standort	4. BA MSÜ BE, Höhe Heinrich-Hertz-Ring		
Beschreibung	Bauende stadtauswärts, Rückverswenk	Zeichner	N. Jähne
Zeitraum	29.09. - 16.10.2026	Blatt-Nr.	14 4. BA BE
		Datum	16.09.26


Notizen:

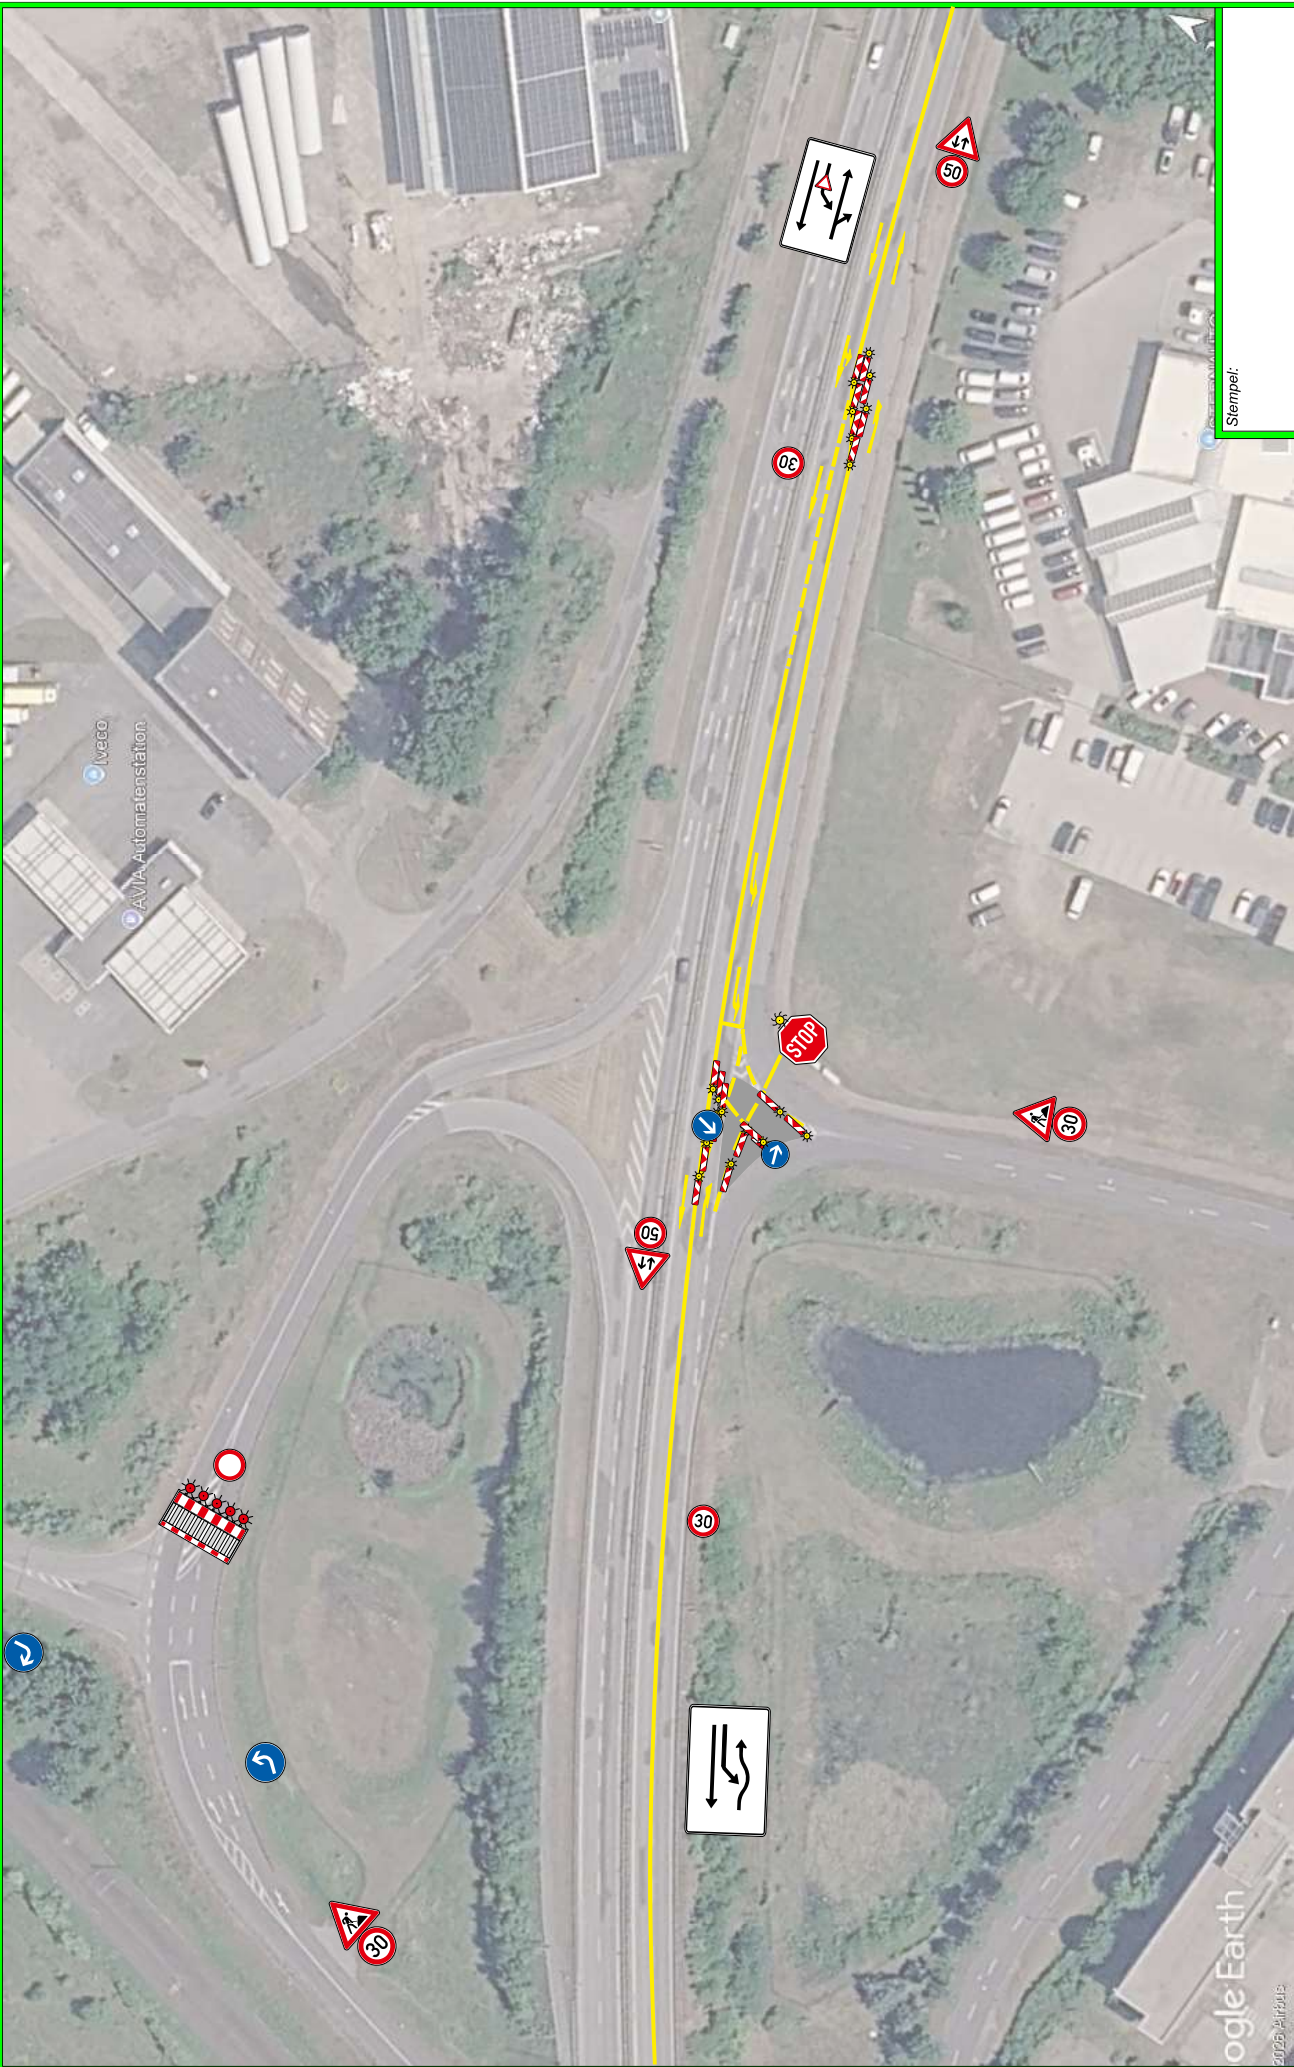

straat 1
Pampower Straße & Heinrich-Hertz-Ring

Projekt	Pampower Straße		
Standort	Heinrich-Hertz-Ring		
Beschreibung	geänderte Verkehrsführung		
Zeitraum	28.09. - 16.10.2026	Zeichner	N. Jähne
		Blatt-Nr.	15_4.BA
		Datum	22.09.2026

Notizen:

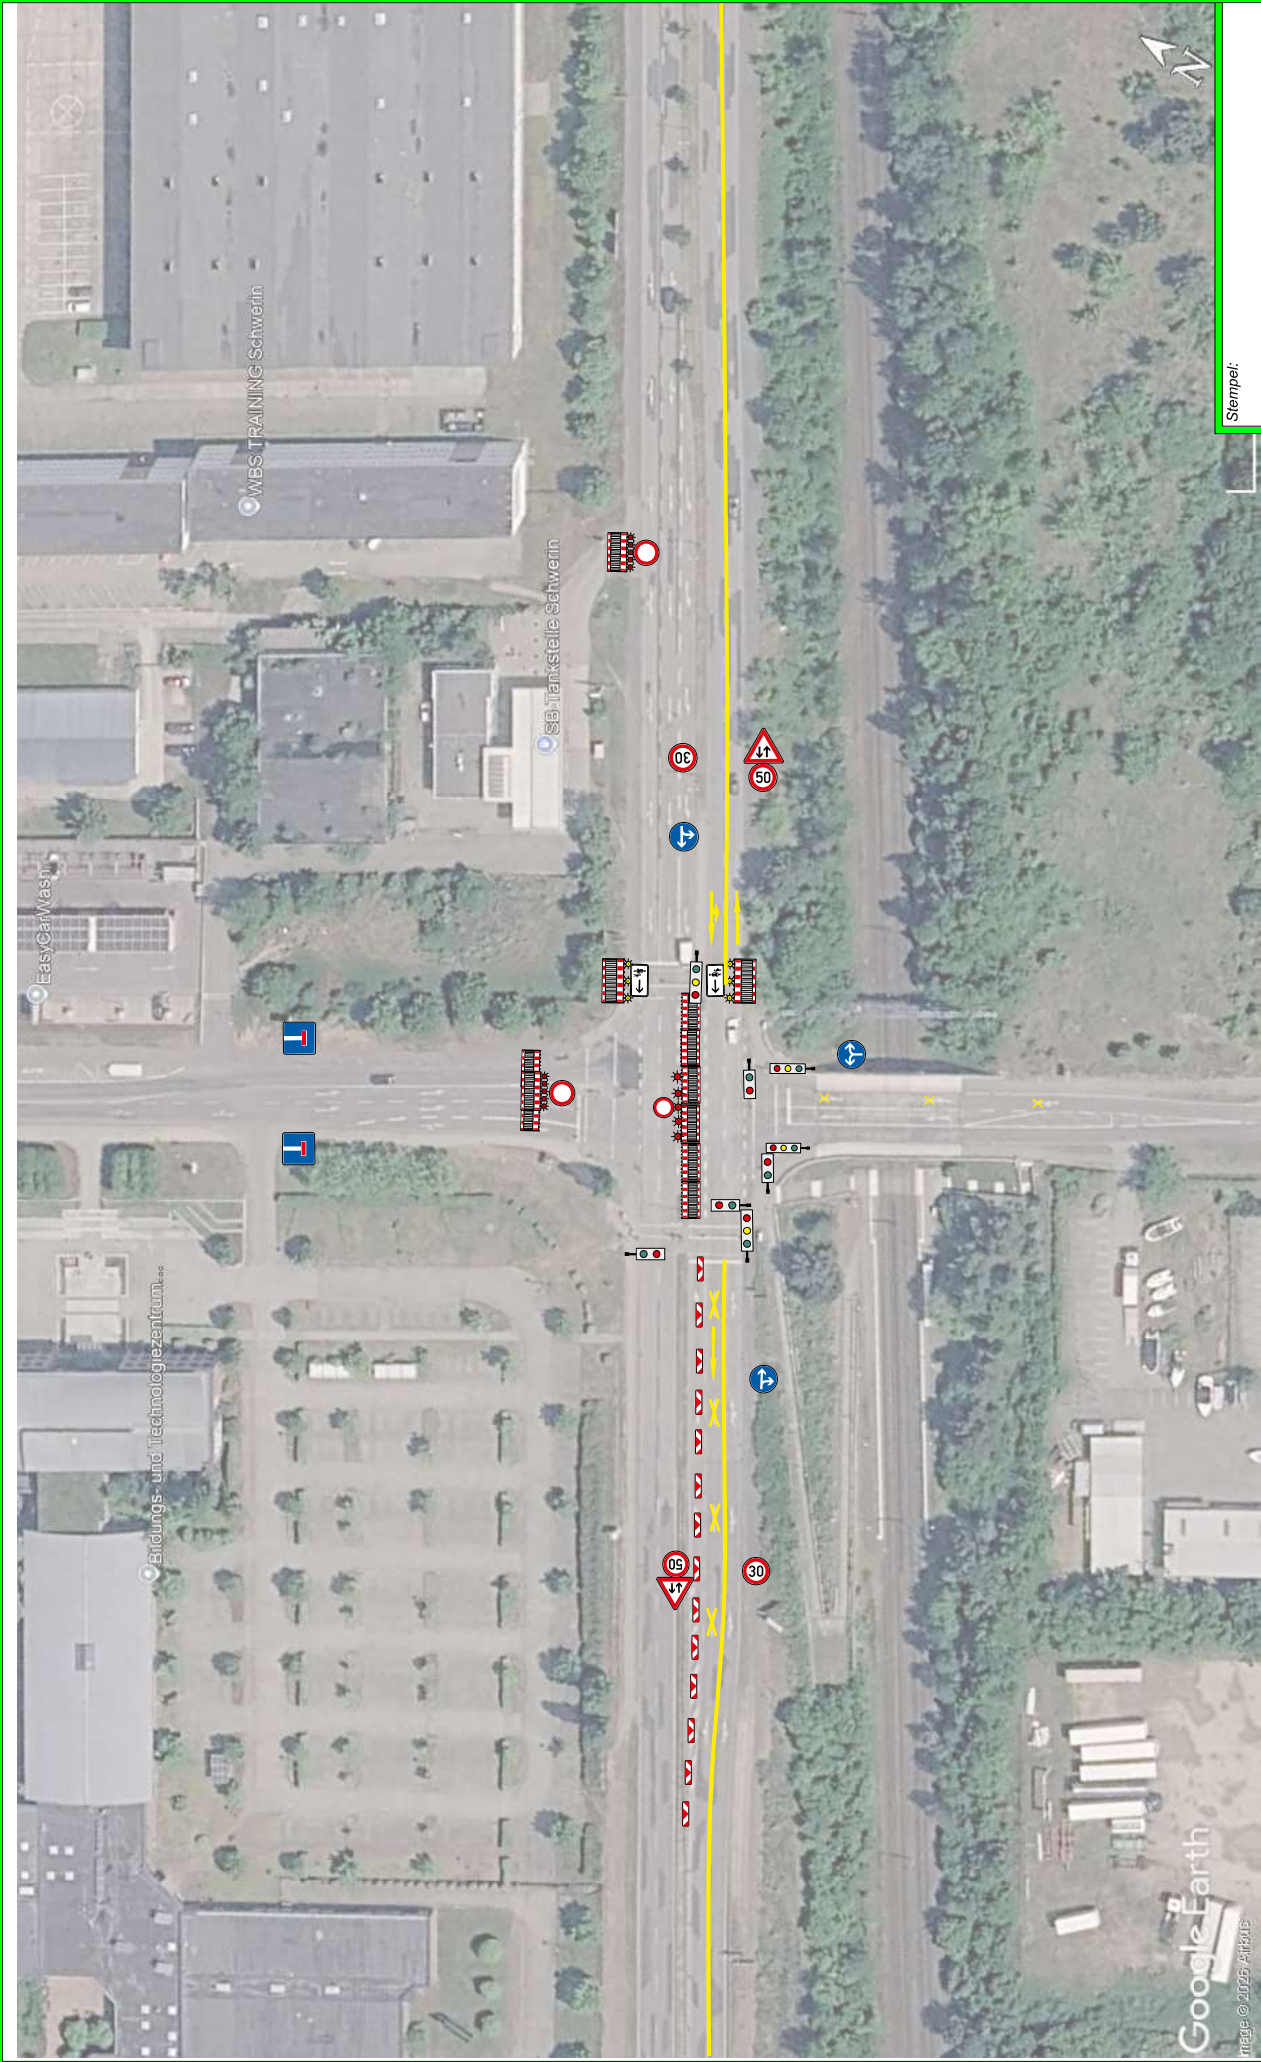


Stempel:

straat 1

Projekt	Pampower Straße		
Standort	4. BA Kreuzung Werkstraße		
Beschreibung	Verkehrsführung Werkstraße/ Rudolf-Diesel-Str.		
Zeitraum	29.09. - 16.10.2026		
	Zeichner	N. Jähne	
	Blatt-Nr.	16 4. BA	
	Datum	17.09.2026	

Notizen:

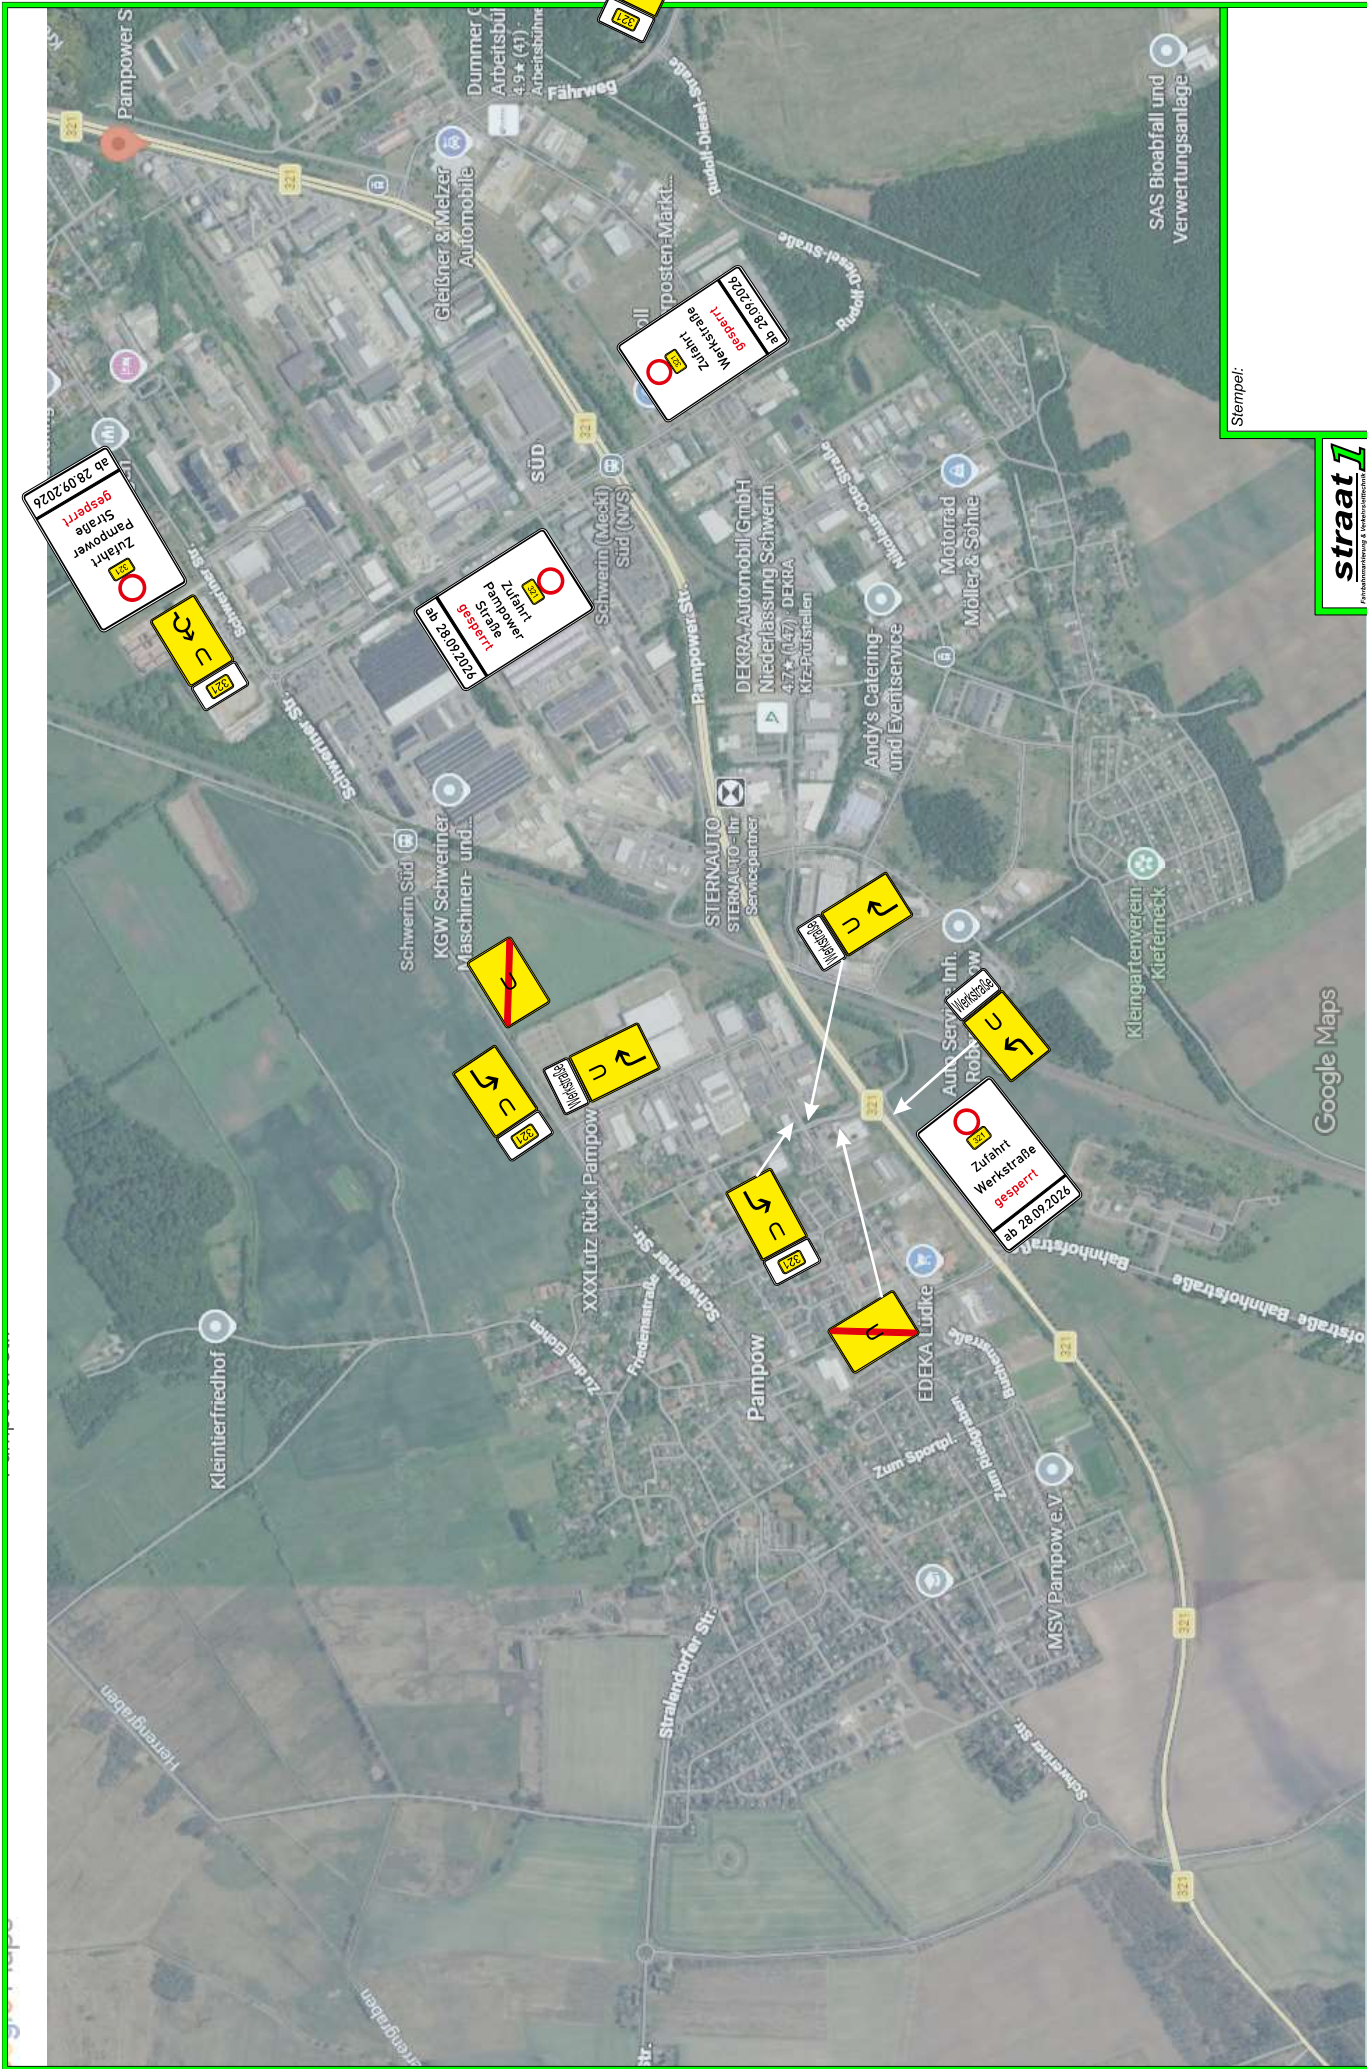

Stempel:



Projekt			
Pampower Straße			
Standort	4. BA Umleitung über Schweriner Straße		
Beschreibung	Beschilderung Umleitung + Infotafeln		
Zeitraum	28.09. - 16.10.2026	Zeichner	N. Jähne
		Blatt-Nr.	17_4_BA
		Datum	22.09.2026

Notizen: