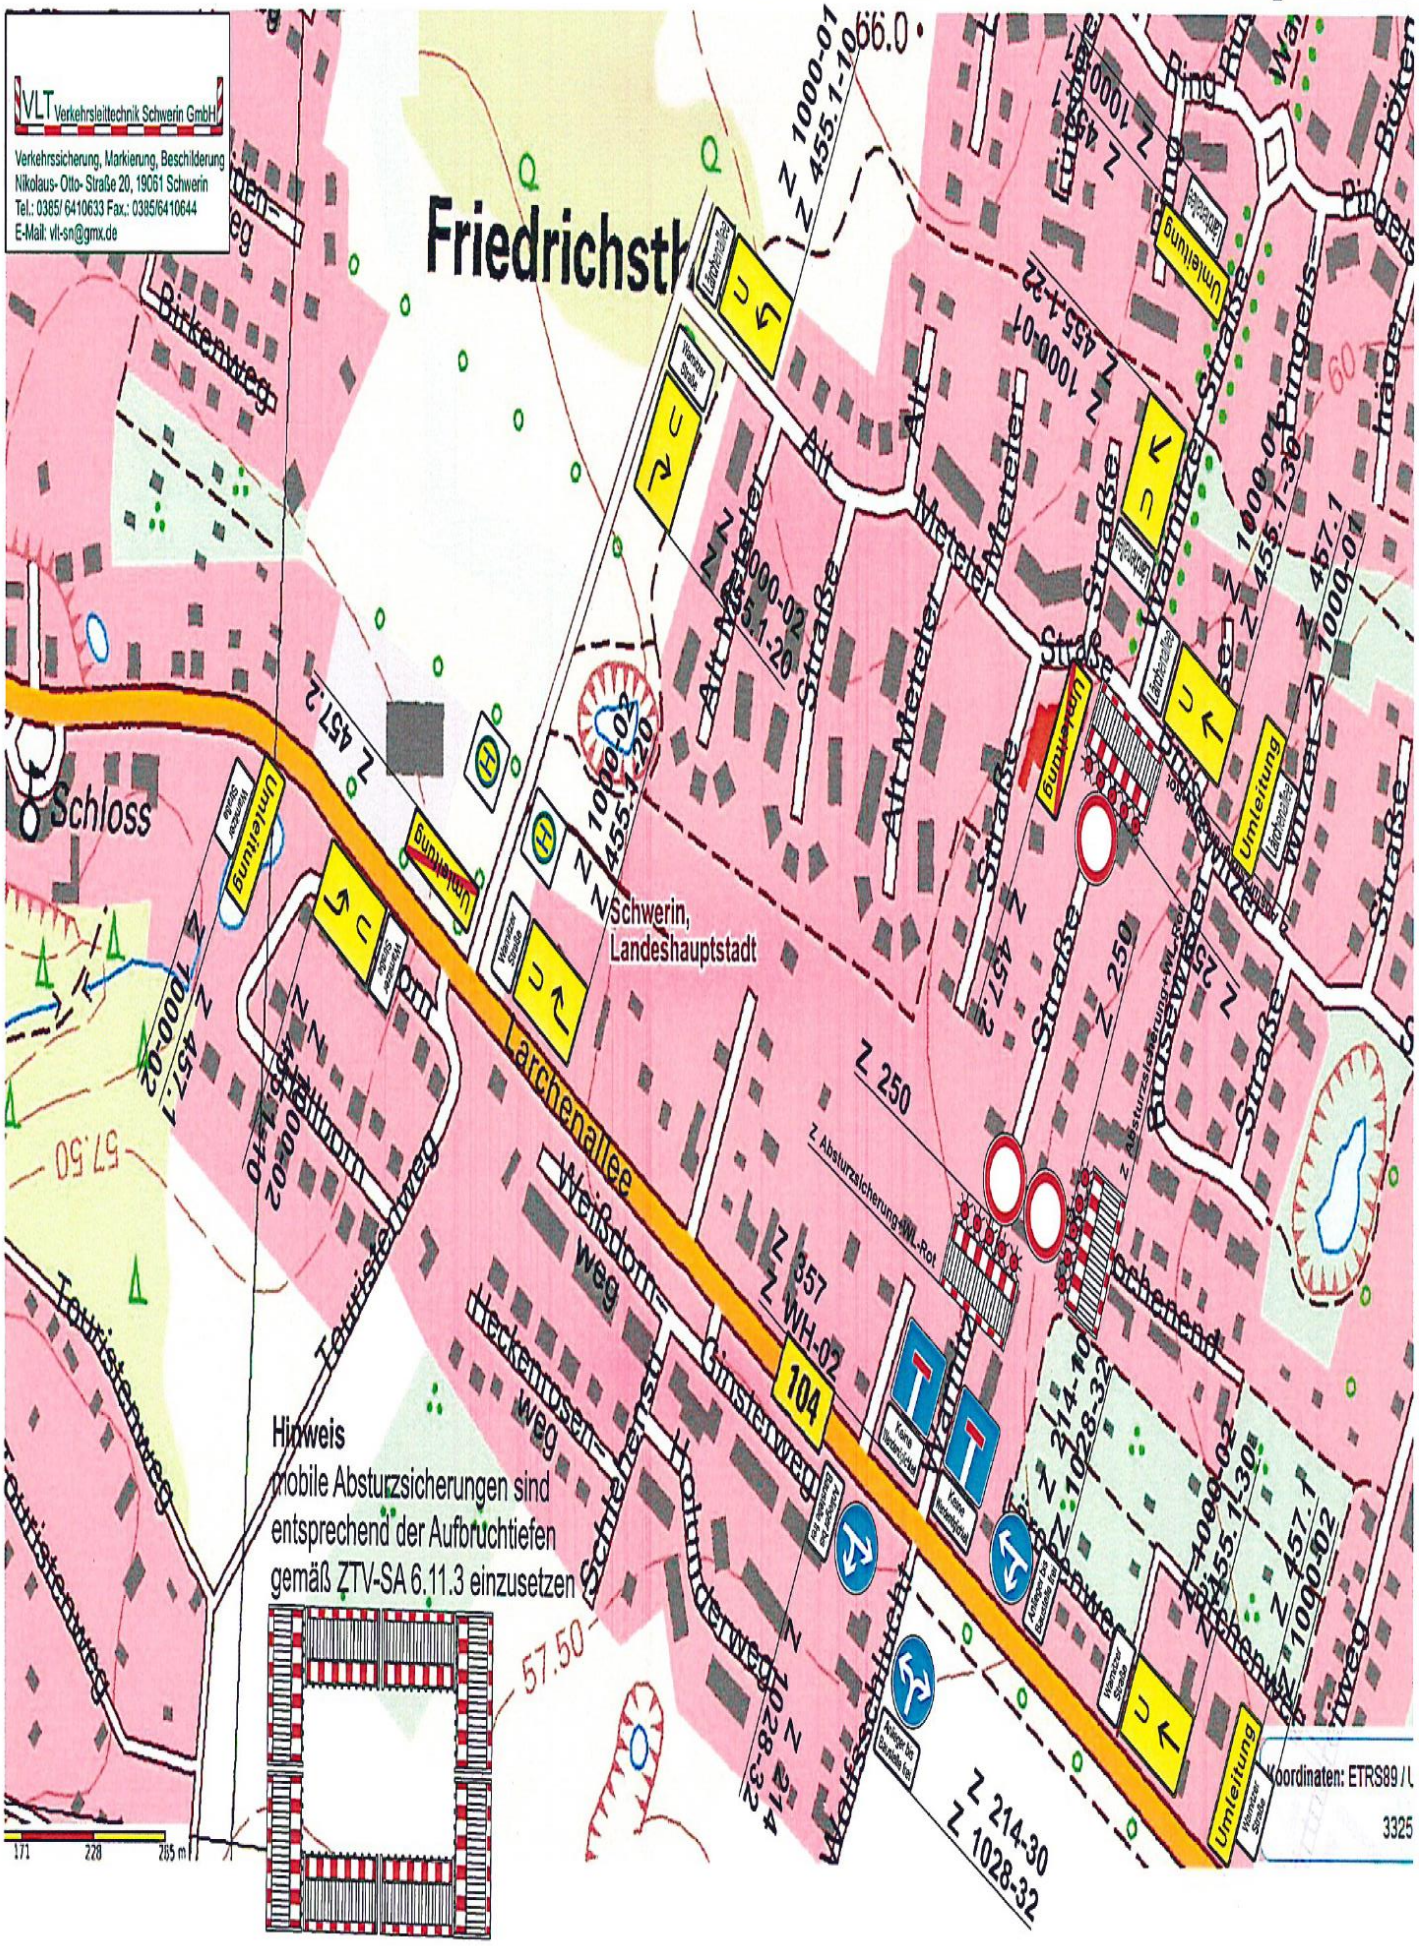Verkehrszeichenplan